


# DOORSNEDE INUNDATIEKOMMEN

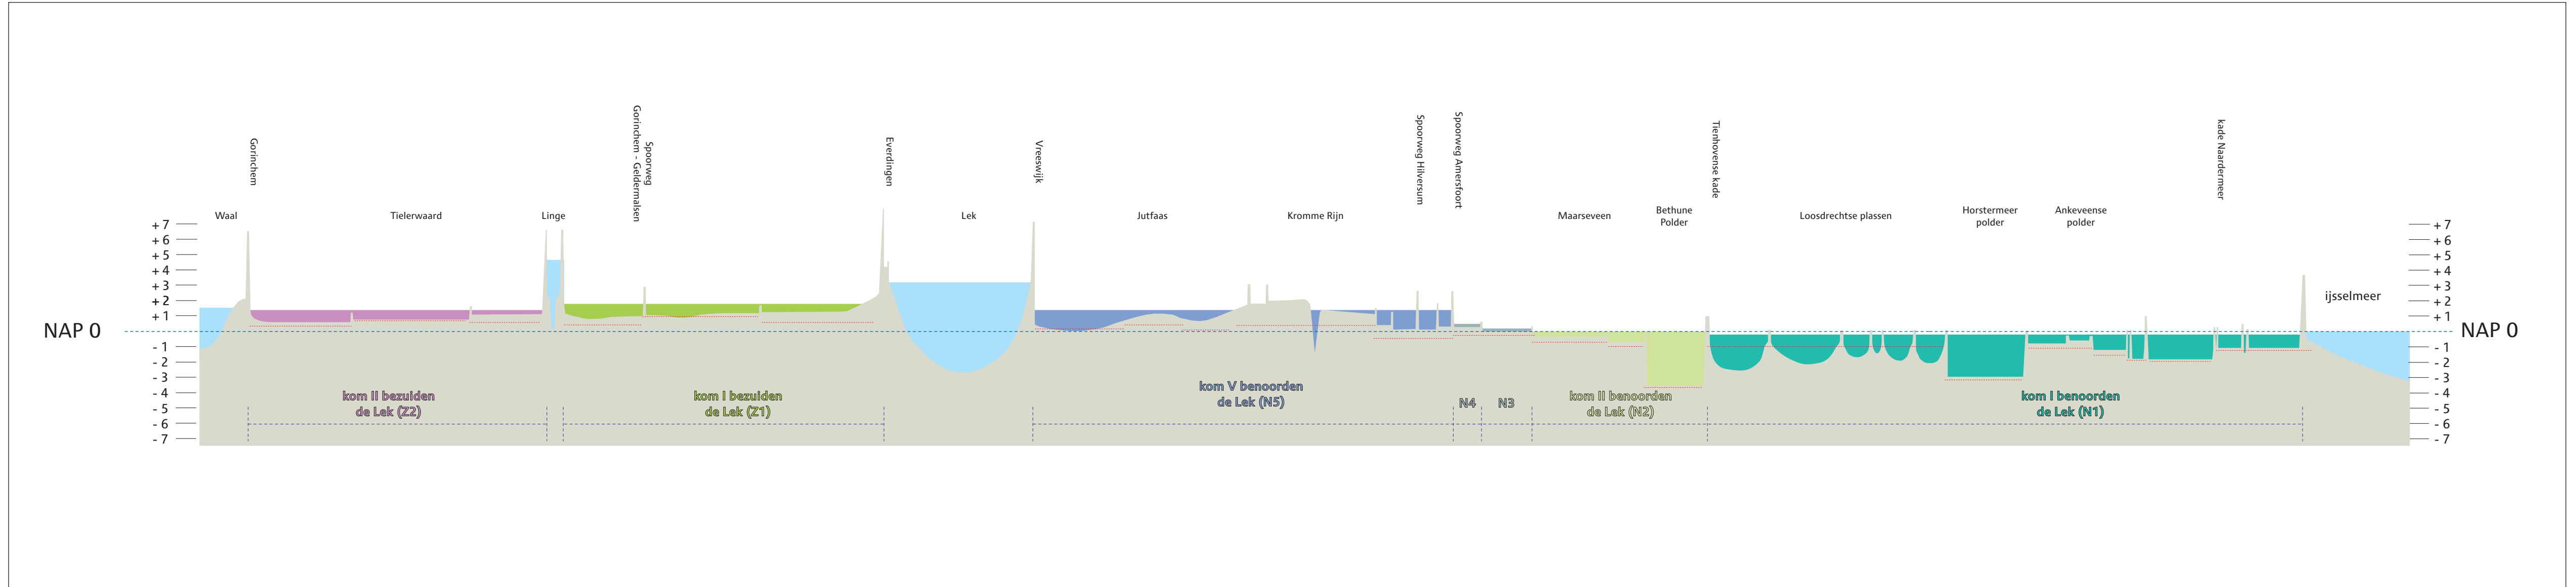

Schaalverhouding verticaal/horizontaal: 1/400